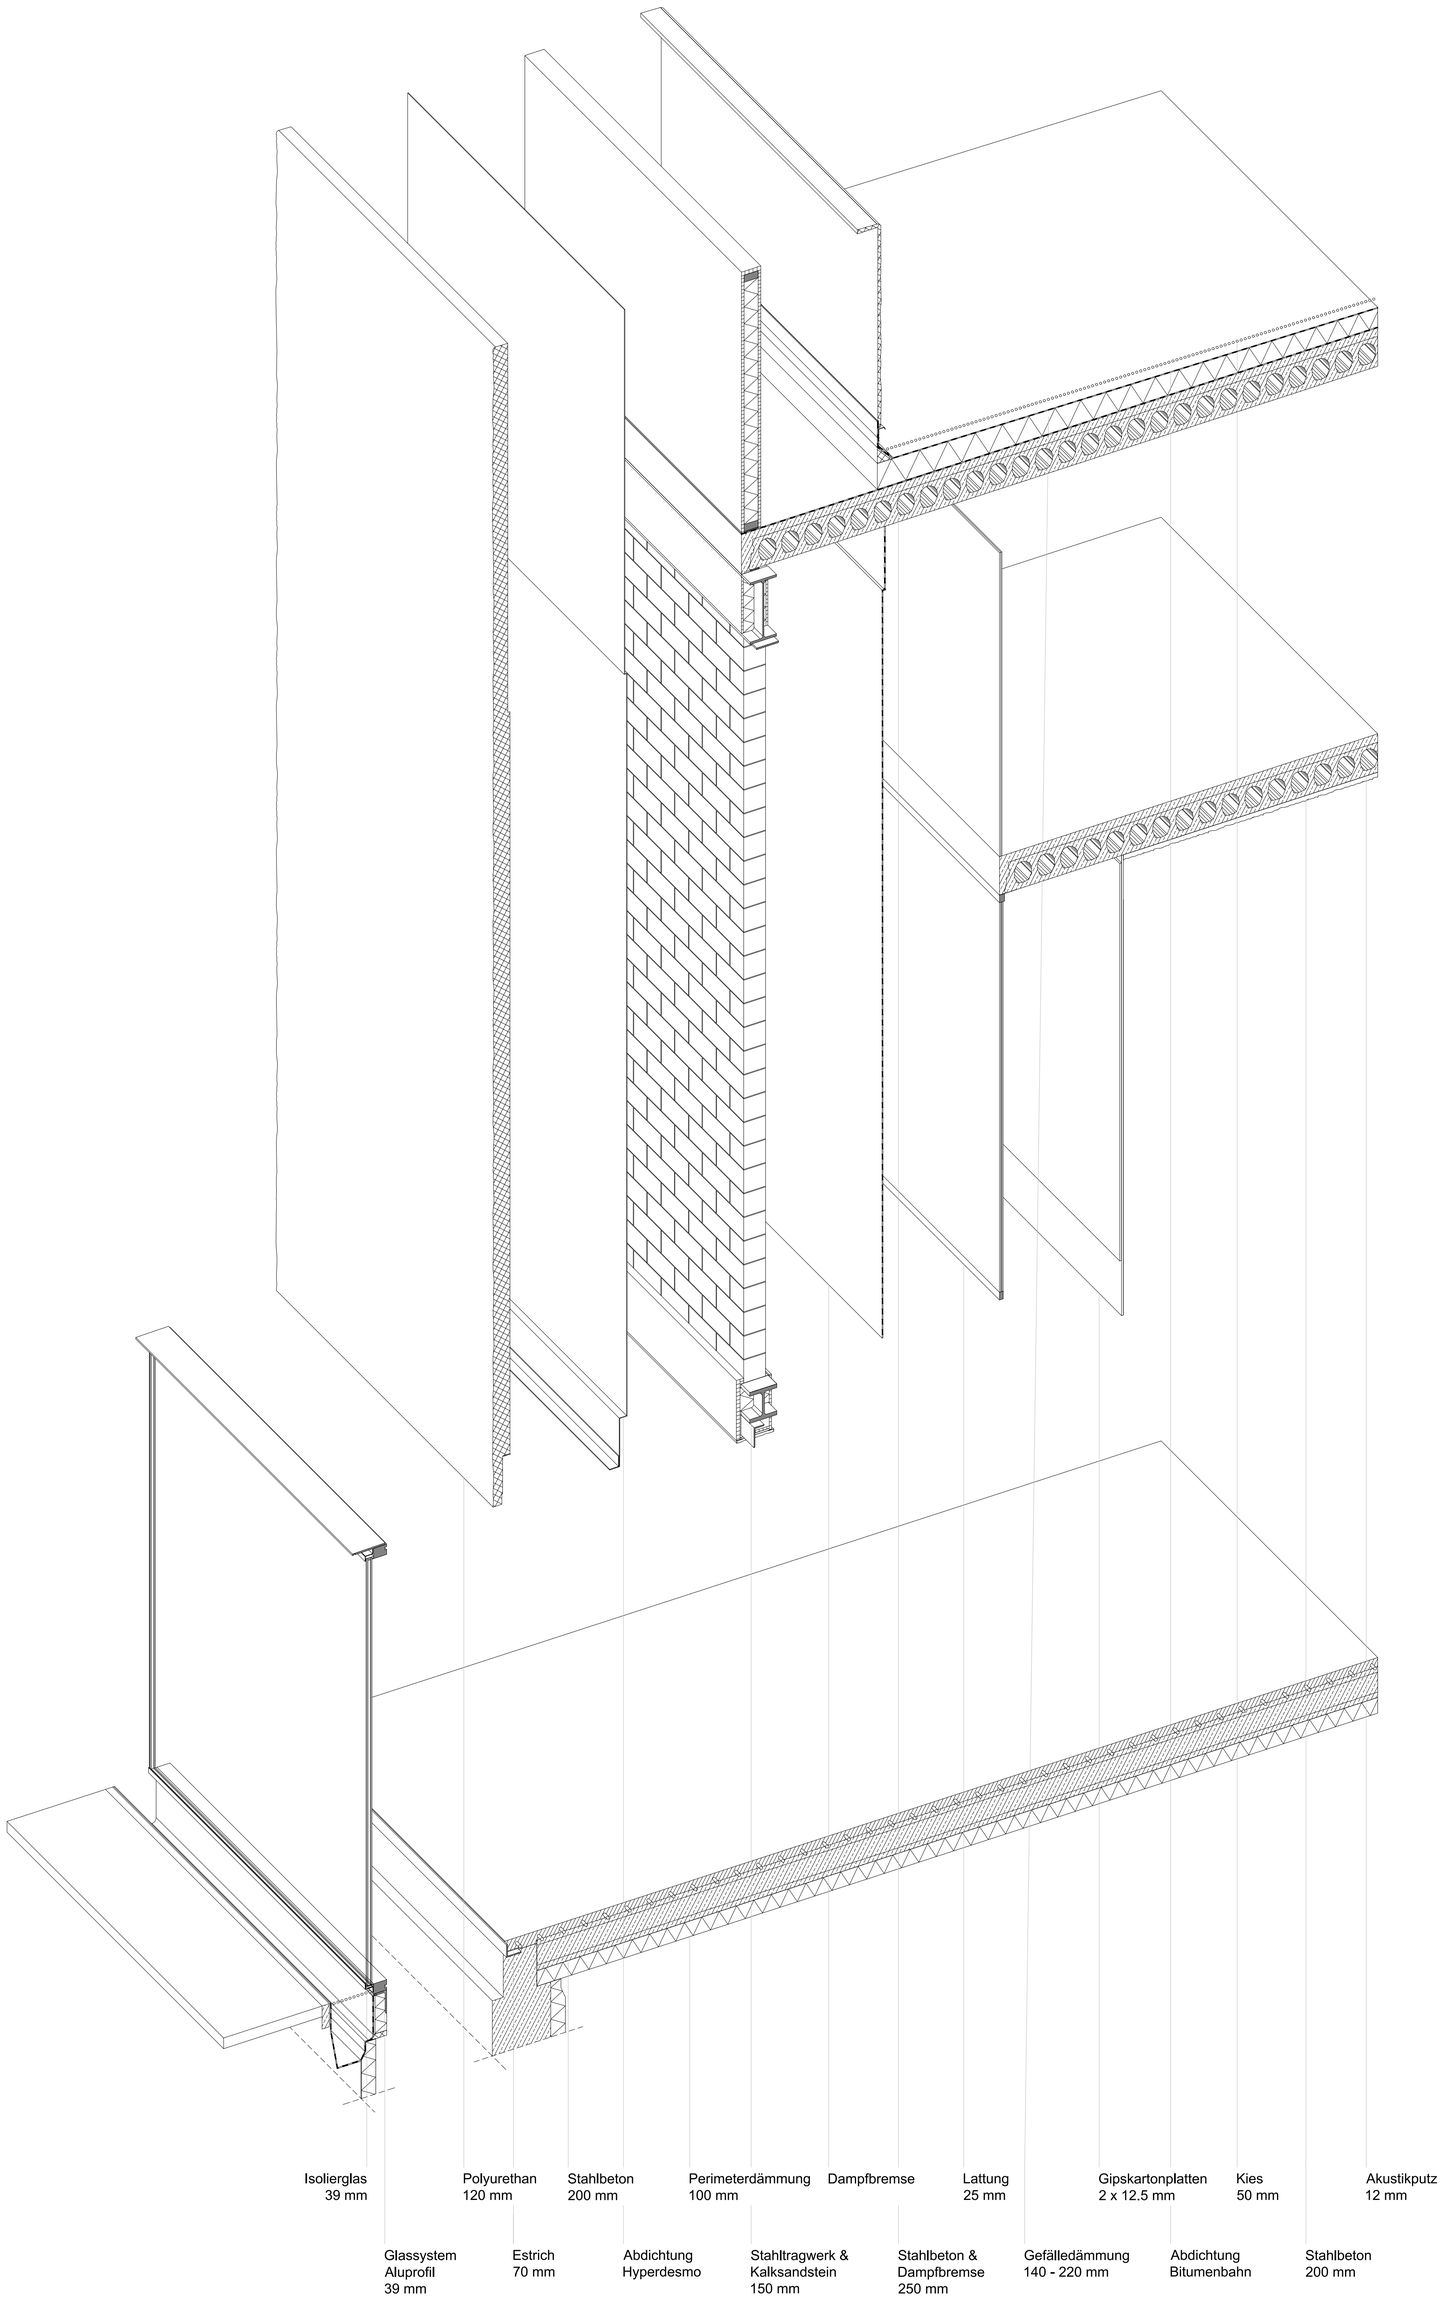

H13

Walz, Angelika

WAHLPFLICHTFACH "FASSADE 4.0"

LEHRGEBIET BAUKONSTRUKTION 3 UND ENTWERFEN